




Dow Building Solutions

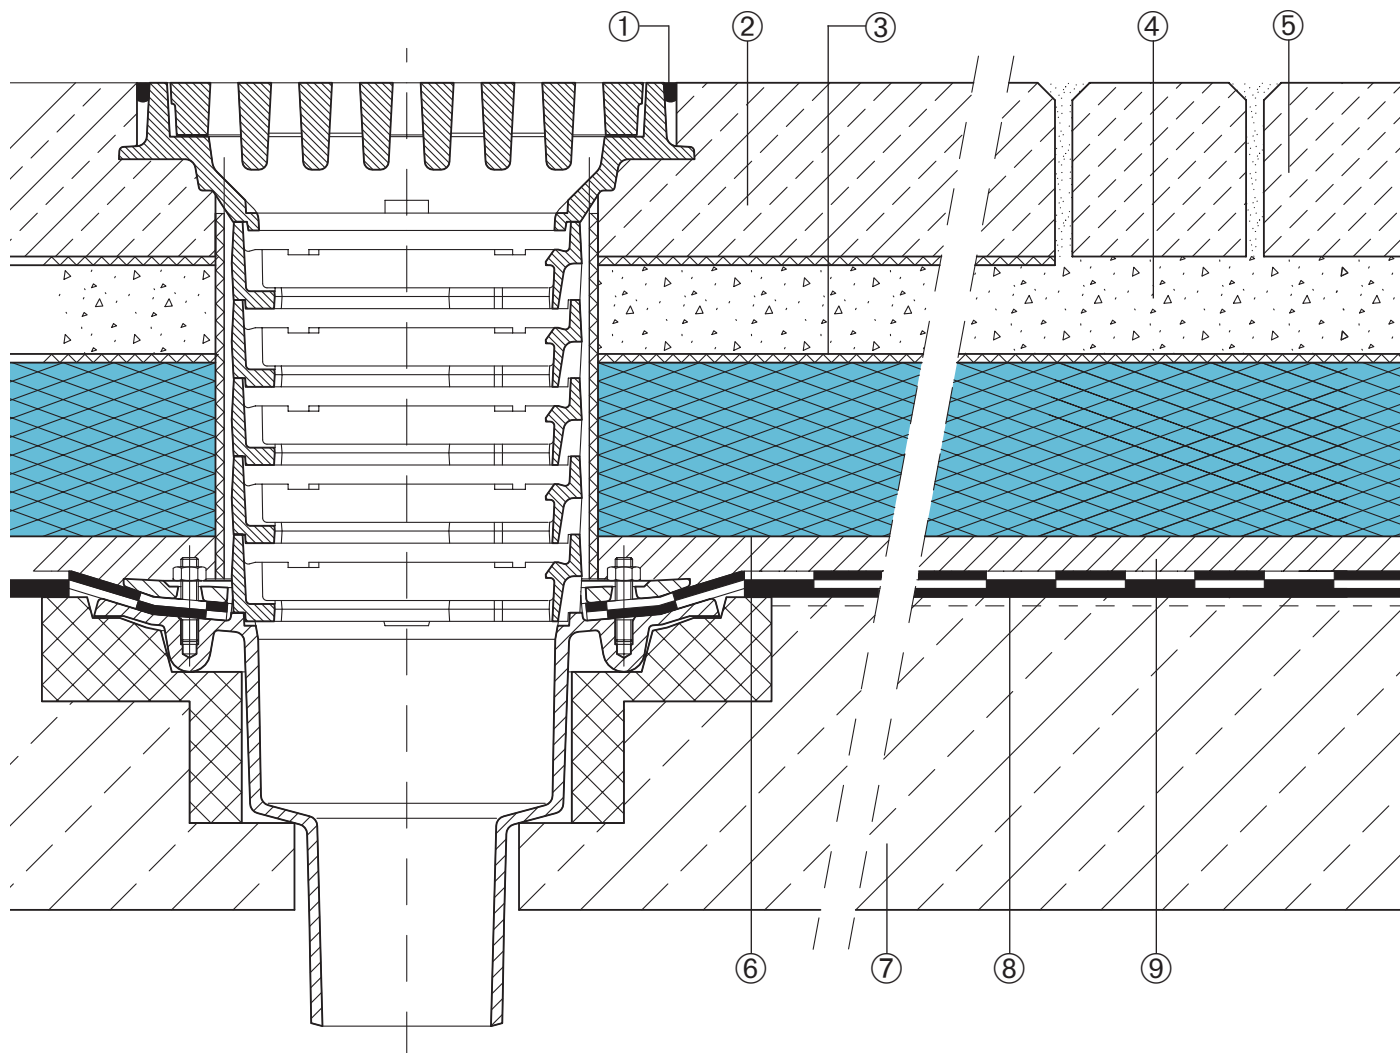

- |                                                                |                                                  |
|----------------------------------------------------------------|--------------------------------------------------|
| ① Битумна емулсия                                              | ⑤ Настилка от бетонни плочи                      |
| ② Дребен чакъл                                                 | ⑥ FLOORMATE™ 500-A / 700-A                       |
| ③ Геотекстил – 110-140 гр/м <sup>2</sup> ,<br>свободно положен | ⑦ Носеща конструкция с наклони >2,5%             |
| ④ Дребен чакъл                                                 | ⑧ Хидроизолационна мембрана, устойчива на асфалт |
|                                                                | ⑨ Асфалтов пласт                                 |

## УКАЗАНИЯ

Препоръките относно методи, използвани материали и конструктивни детайли, са дадени на база най-добрия опит и знания на DOW. Тези препоръки и насоки са предоставени информативно за ползване от архитекти, проектантите и строители. Предложените чертежи дават само примерно решение за възможните приложения, като не представляват проектна документация. Детайлите трябва да бъдат проверени и пресметнати и евентуално допълнени за всеки конкретен случай. Следва да се вземат в предвид всички валидни указания и предписания за полагане на топлоизолация. Тук съдържащите се данни и информация са предоставени на добра воля в съответствие с нашите най-добри знания и опит. Тя не представлява обаче никаква гаранция – нито изрична, нито скрита, за системите или приложенията, в които са включени топлоизолационни продукти от сериите: ROOFMATE™, FLOORMATE, STYROFOAM™ или SHAPEMATE™. Не могат да бъдат предявявани искания за никакви права или патенти. Този документ не представлява търговска спецификация.

**ФИГУРА:** DOW 5

Детайл на водоприемник на паркинг с бетонни плочи и асфалт

Топлоизолационни решения със STYROFOAM – Обърнат Покрив

**НЕРЕАЛИСТИЧЕН МАЩАБ**