




Dow Building Solutions

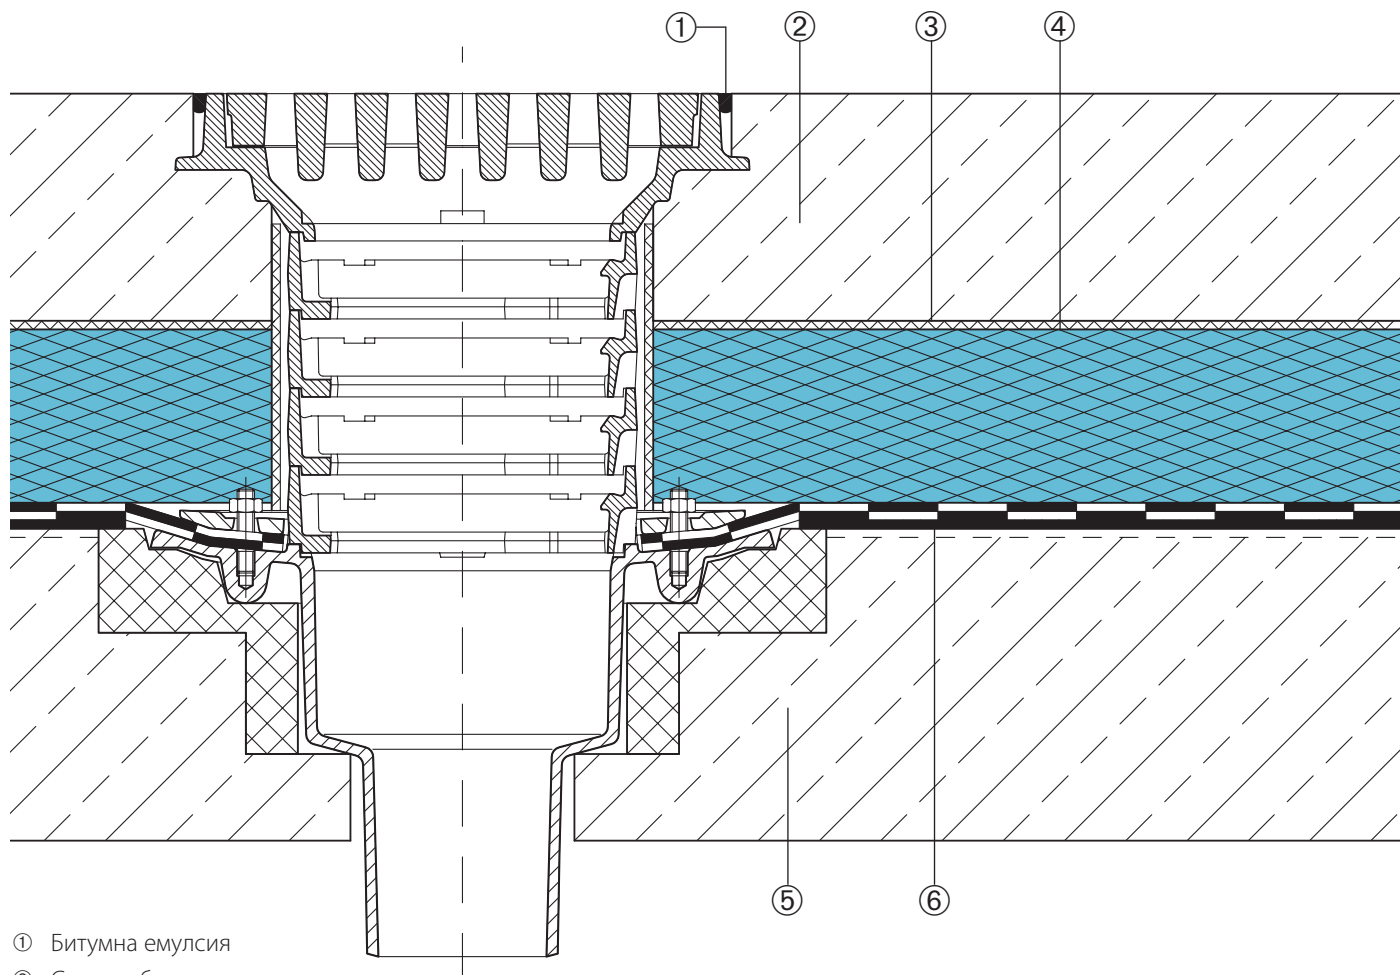

- ① Битумна емулсия
- ② Стоманобетонна настилка
- ③ Геотекстил – 110-140гр/м<sup>2</sup>, свободно положен
- ④ FLOORMATE™ 500-A / 700-A
- ⑤ Носеща конструкция с наклони >2,5%
- ⑥ Хидроизолационна мембрана

## УКАЗАНИЯ

Препоръките относно методи, използвани материали и конструктивни детайли, са дадени на база най-добрия опит и знания на DOW. Тези препоръки и насоки са предоставени информативно за ползване от архитекти, проектанти и строители. Предложените чертежи дават само примерно решение за възможните приложения, като не представляват проектна документация. Детайлите трябва да бъдат проверени и пресметнати и евентуално допълнени за всеки конкретен случай. Следва да се вземат в предвид всички валидни указания и предписания за полагане на топлоизолация. Тук съдържащите се данни и информация са предоставени на добра воля в съответствие с нашите най-добри знания и опит. Тя не представлява обаче никаква гаранция – нито изрична, нито скрита, за системите или приложенията, в които са включени топлоизолационни продукти от сериите: ROOFMATE™, FLOORMATE, STYROFOAM™ или SHAPEMATE™. Не могат да бъдат предявявани искания за никакви права или патенти. Този документ не представлява търговска спецификация.

**ФИГУРА:** DOW 6

Детайл на паркинг с бетонни плочи

Топлоизолационни решения със STYROFOAM – Обърнат Покрив

**НЕРЕАЛИСТИЧЕН МАЩАБ**