

ПРИМЕЧАНИЕ

Рекомендации по методам применения, использованию материалов, а также подробная информация по строительству предоставляются в виде услуги проектировщикам и подрядчикам. Они основываются на опыте компании Dow в применении плит STYROFOAM. Любые чертежи предназначены только для иллюстрации разнообразных возможных способов их применения и не должны рассматриваться в качестве основы для проектирования. Так как компания Dow является поставщиком материалов и не осуществляет никакого контроля за установкой плит STYROFOAM, то она не берет на себя никакой ответственности за такие чертежи и рекомендации. В частности, Dow не берет на себя ответственности за системы, в которых применяется STYROFOAM или же за метод установки этого продукта. Правовые обязательства компании Dow относительно любой продажи утеплителя STYROFOAM должны определяться исключительно условиями соответствующего контракта на продажу.

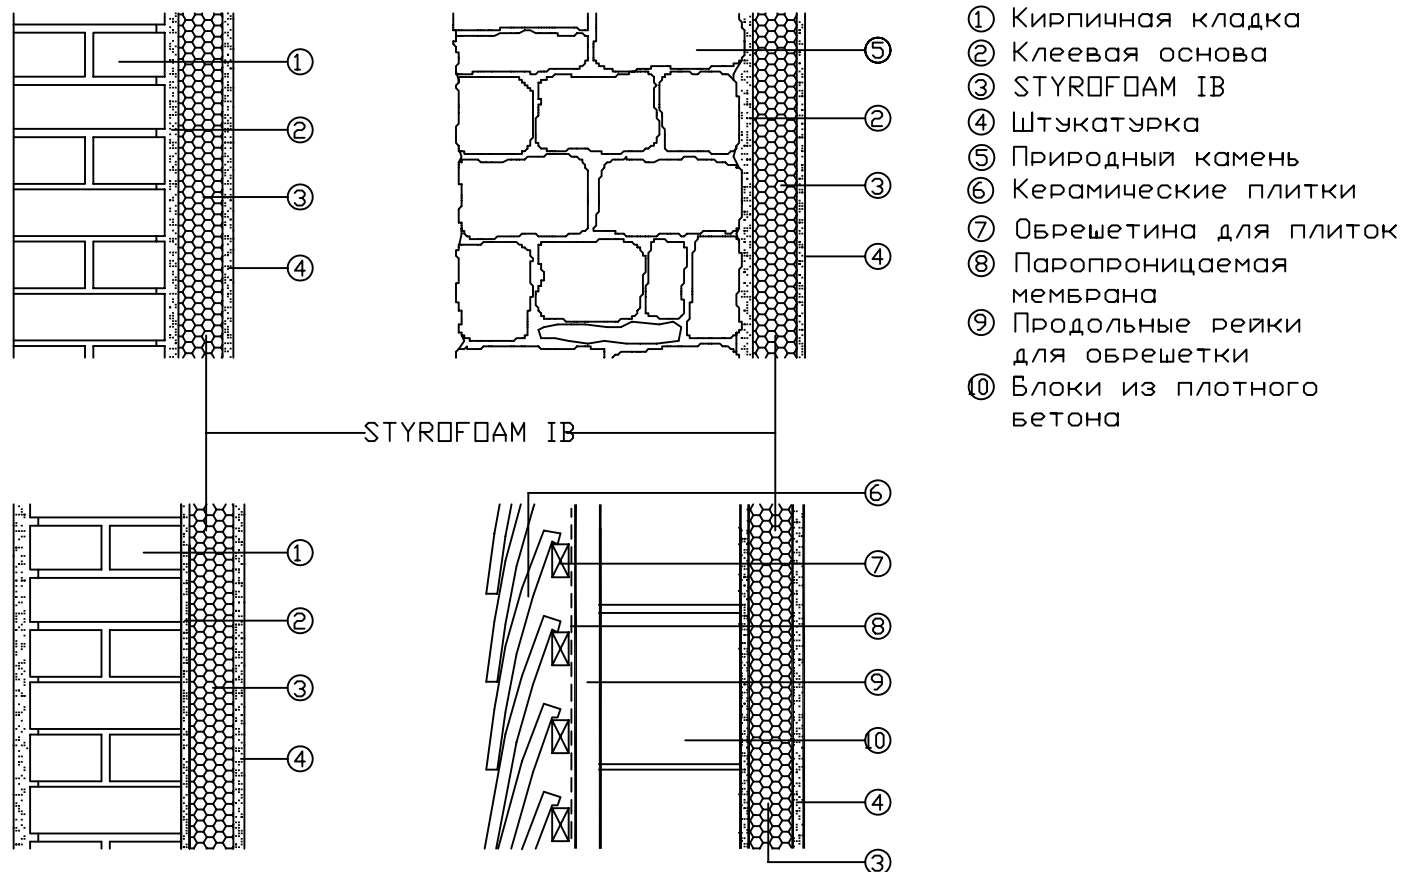


Рисунок Конструкции стен

Применение STYROFOAM: Внутреннее утепление стен/Ремонт

Масшт. 1:10